



# Текущая планировка здания СОК

по адресу: г.Ташкент, Шайхартахурский р-н м/в Коратовш д/н

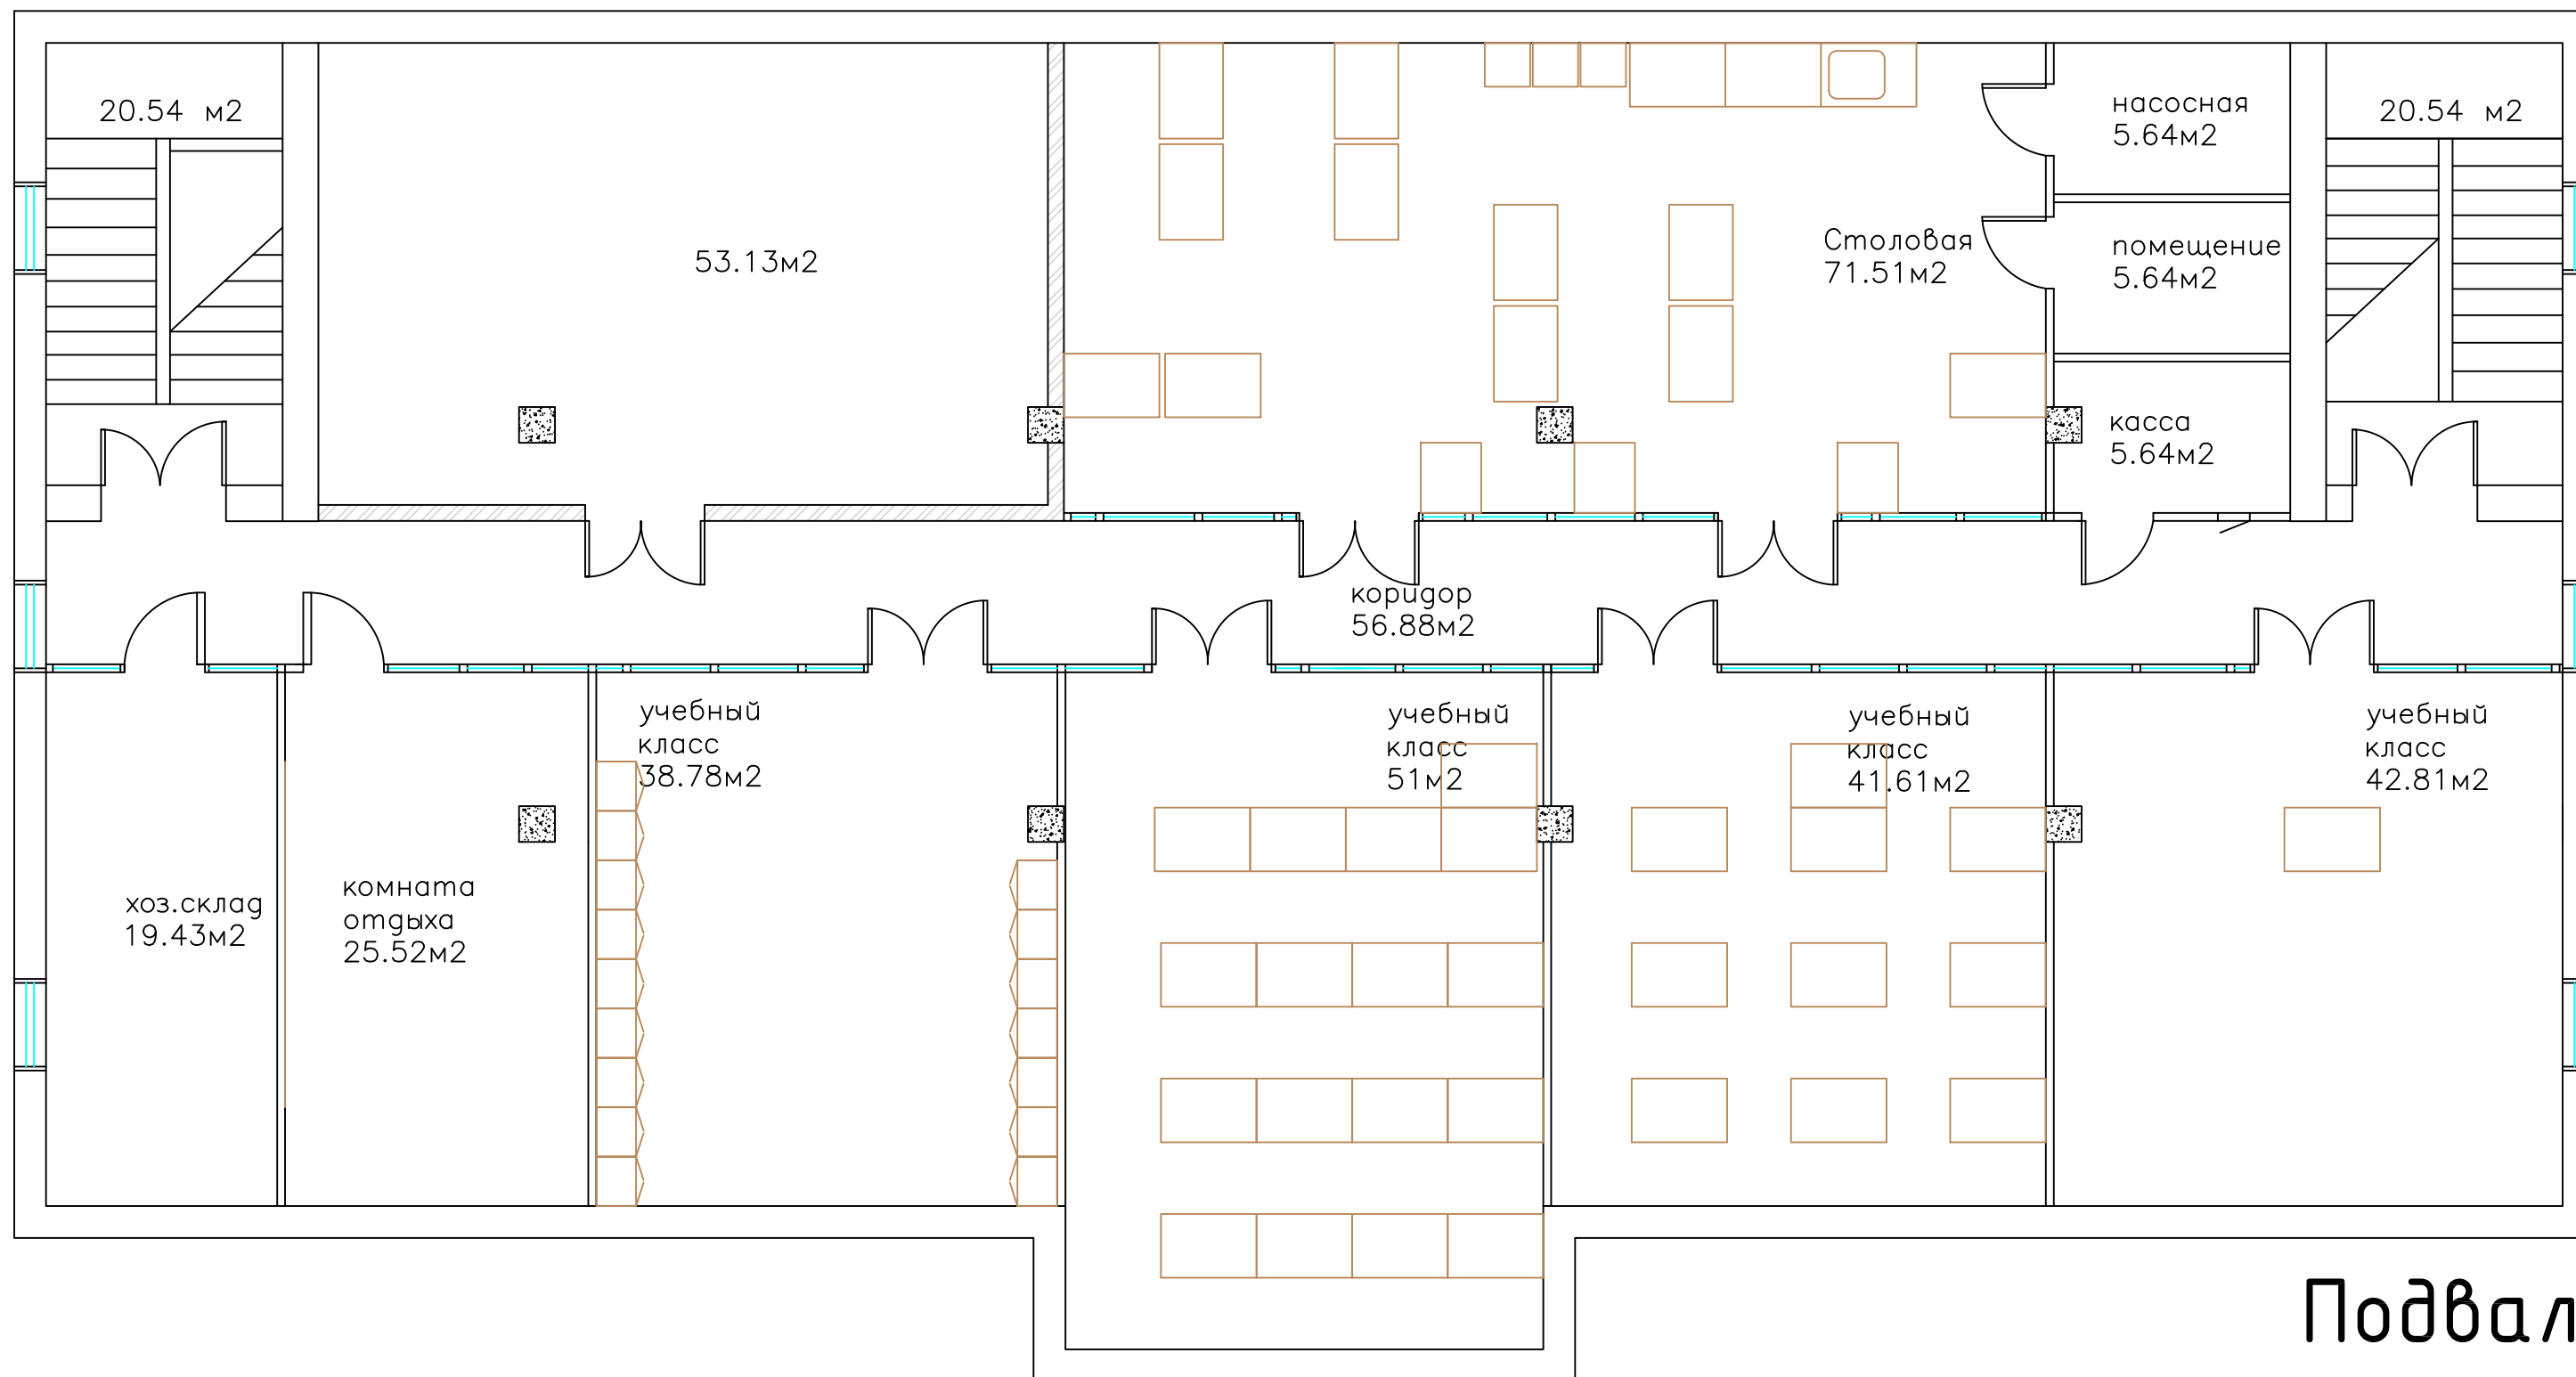


# планировка здания СОК


по адресу: г.Ташкент, Шайхартахурский р-н м/в Коратош д/н

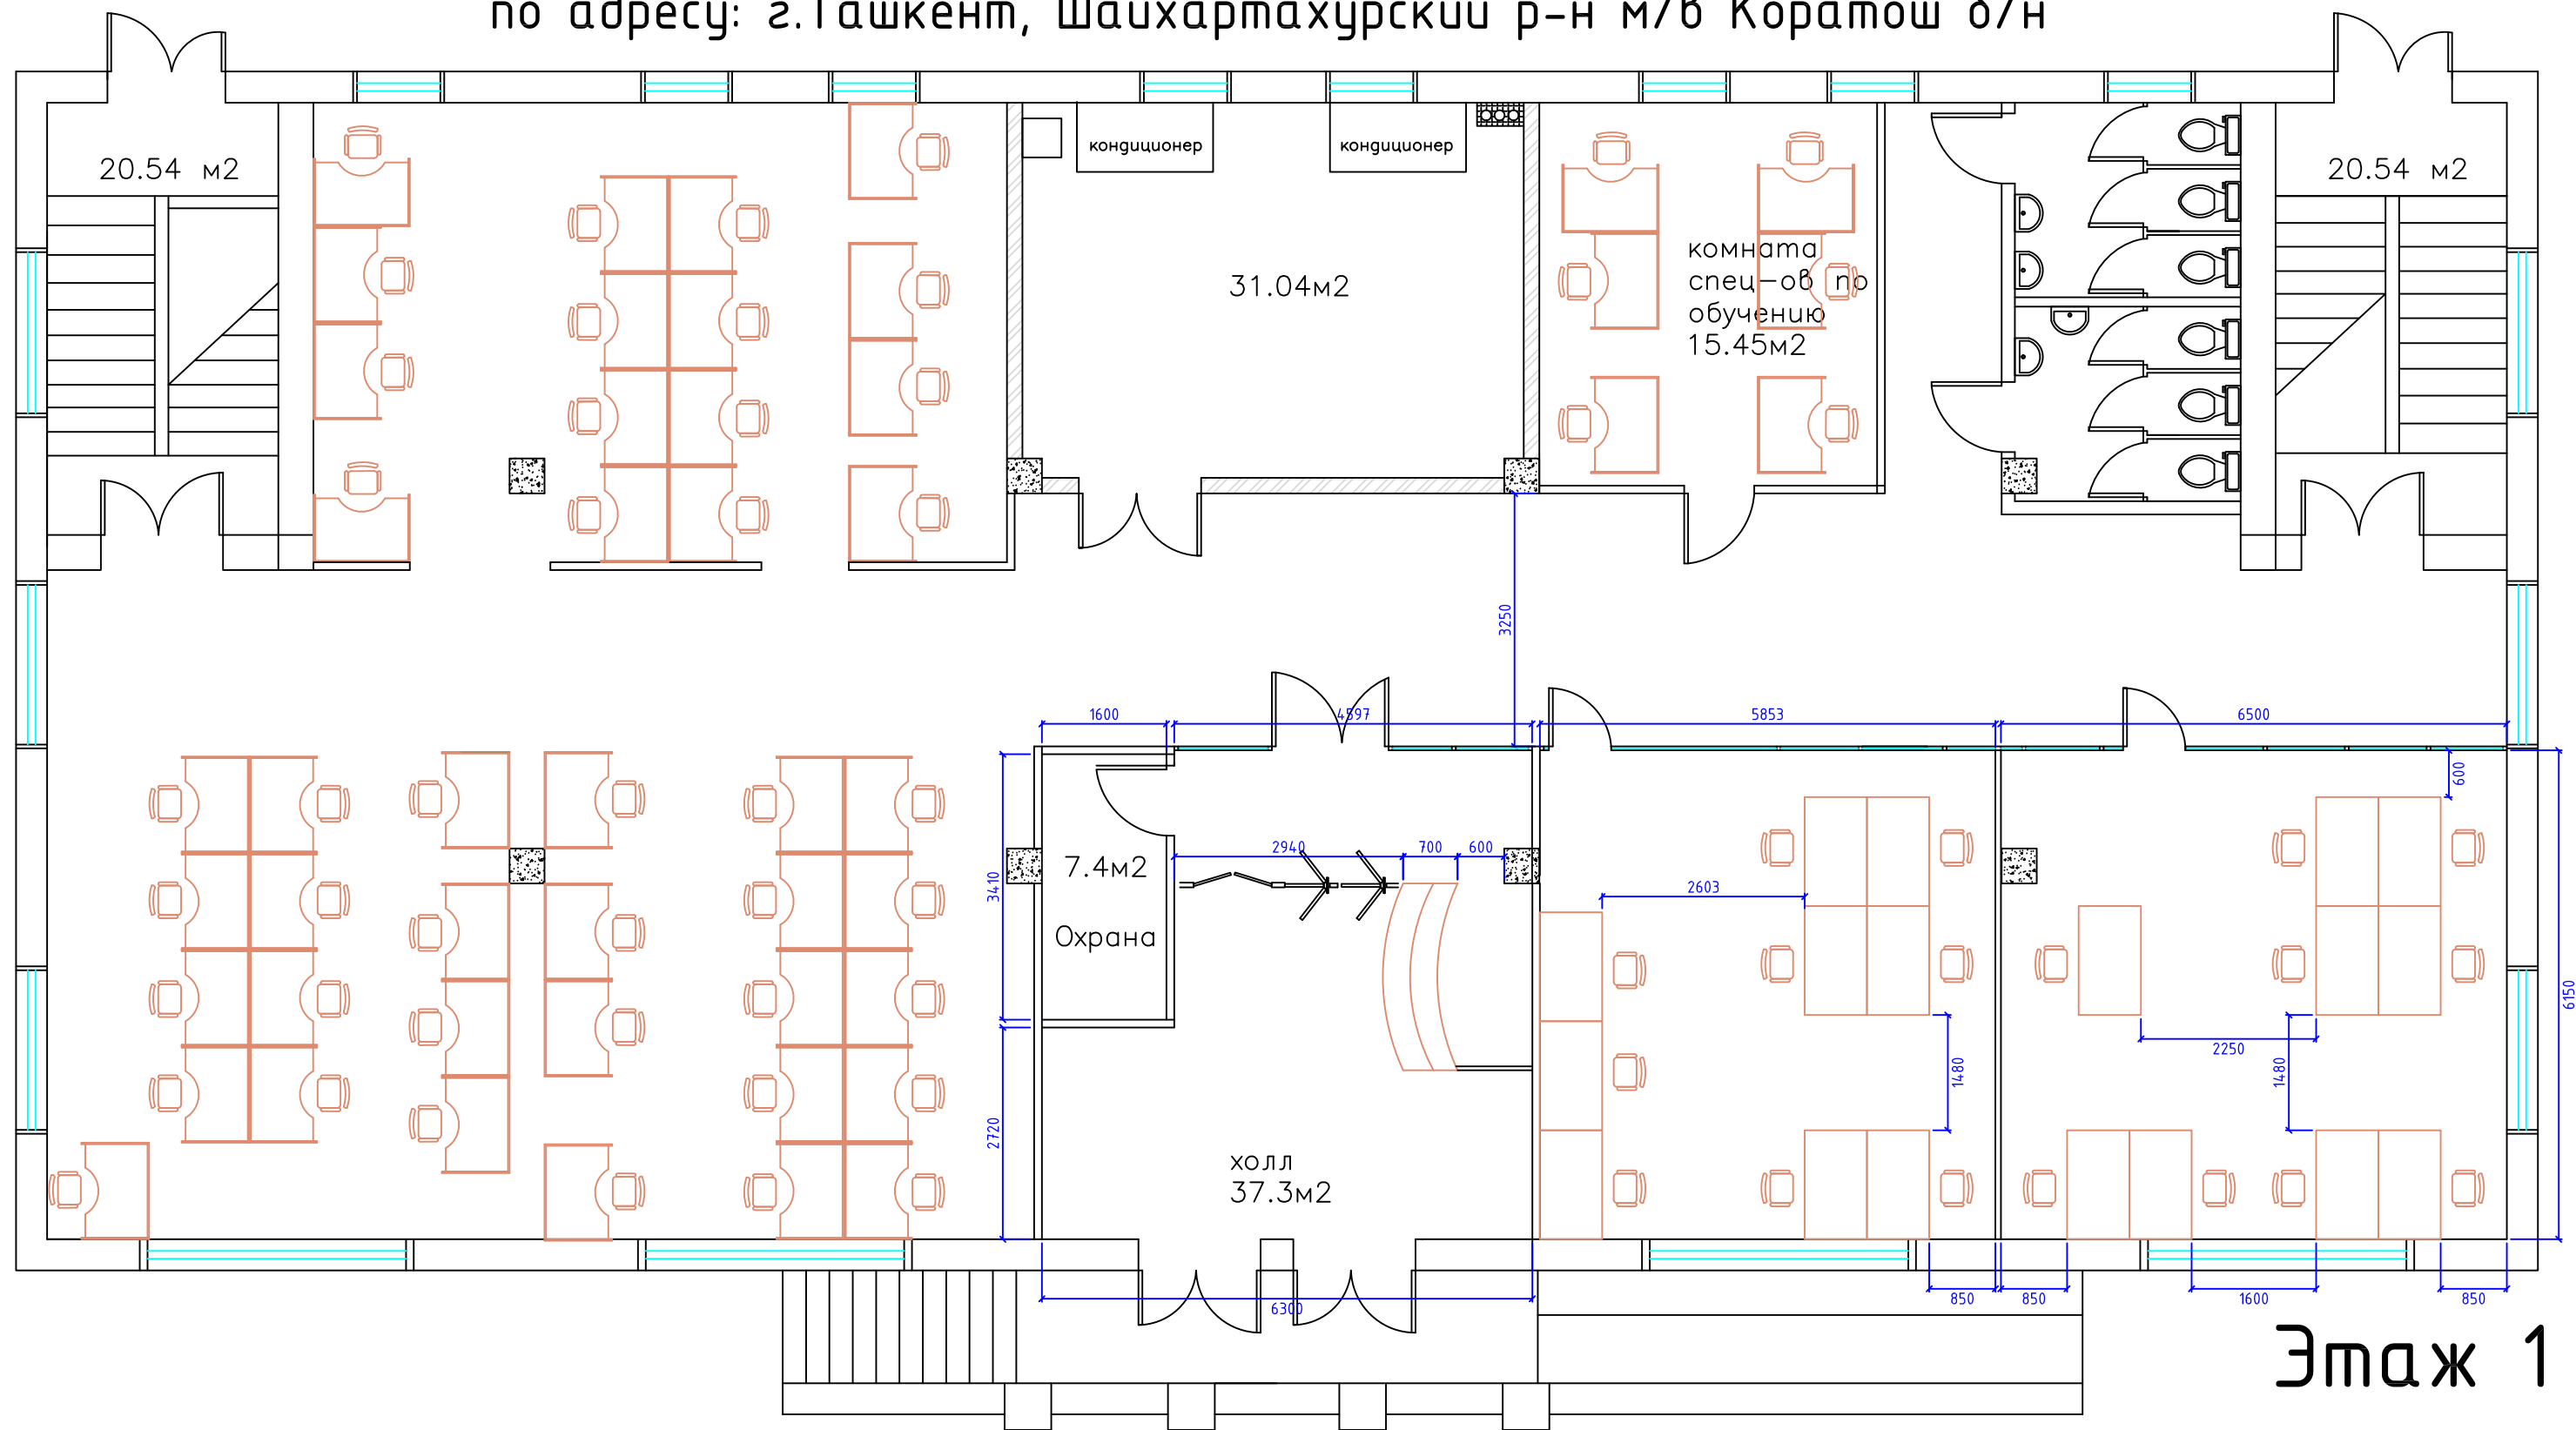


Этаж 1

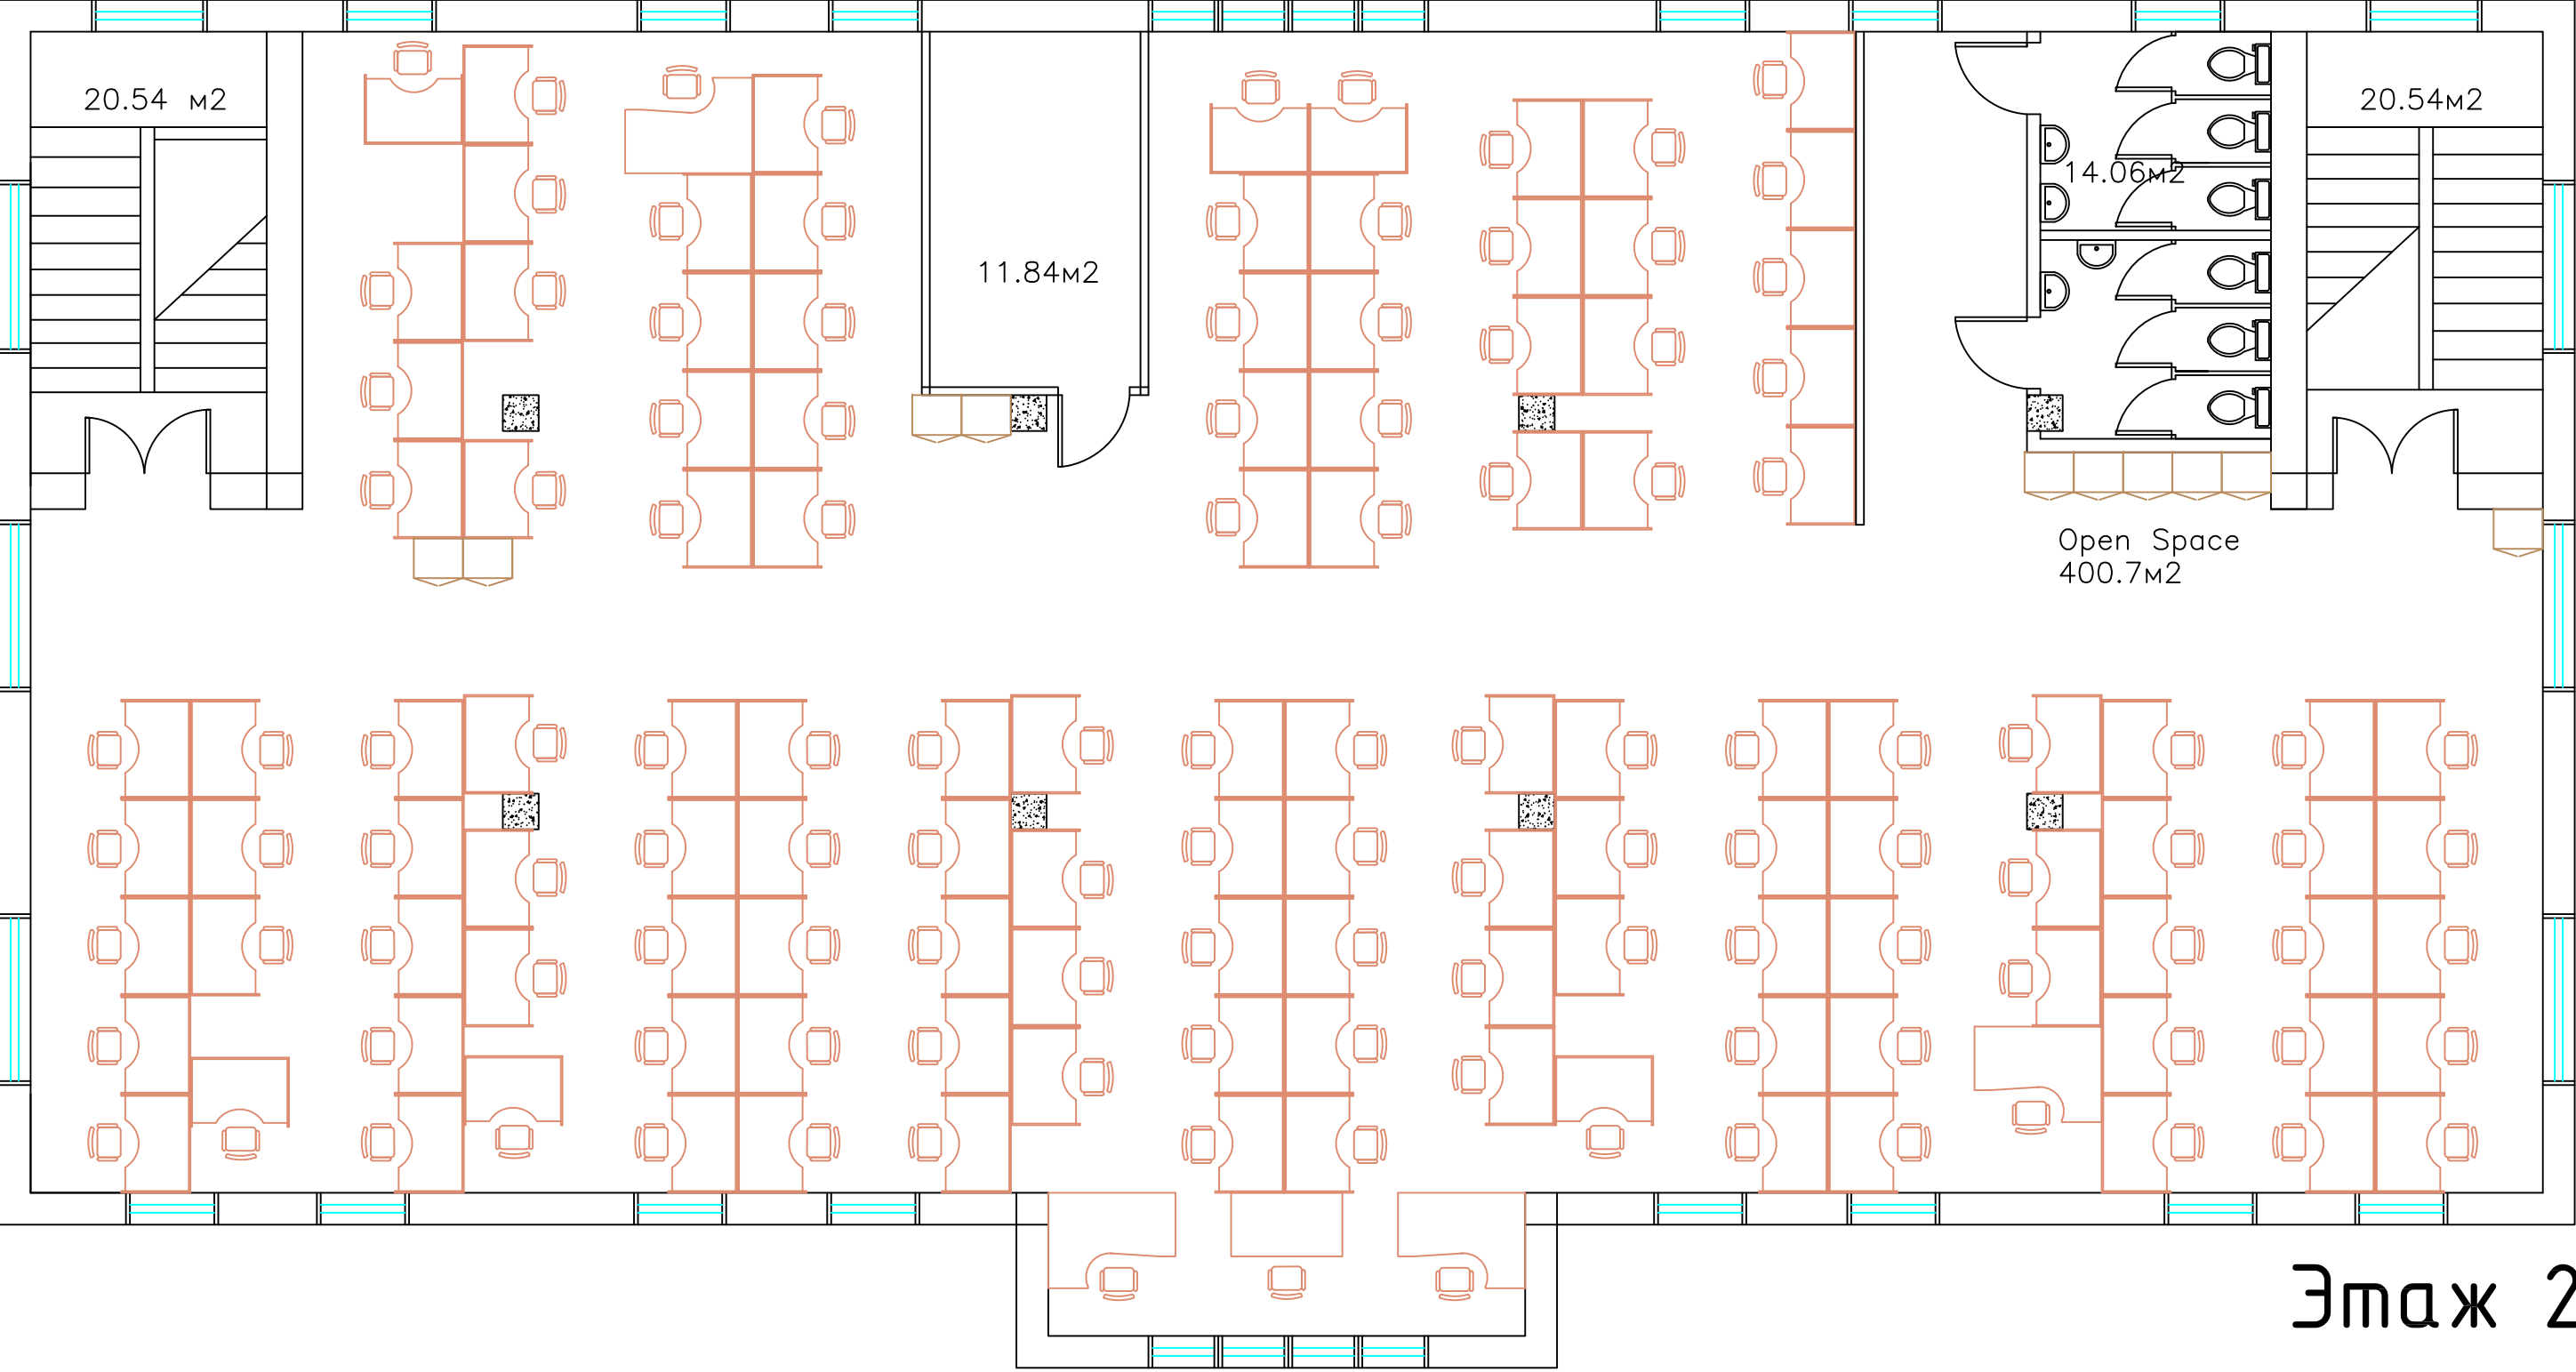

Этаж 2

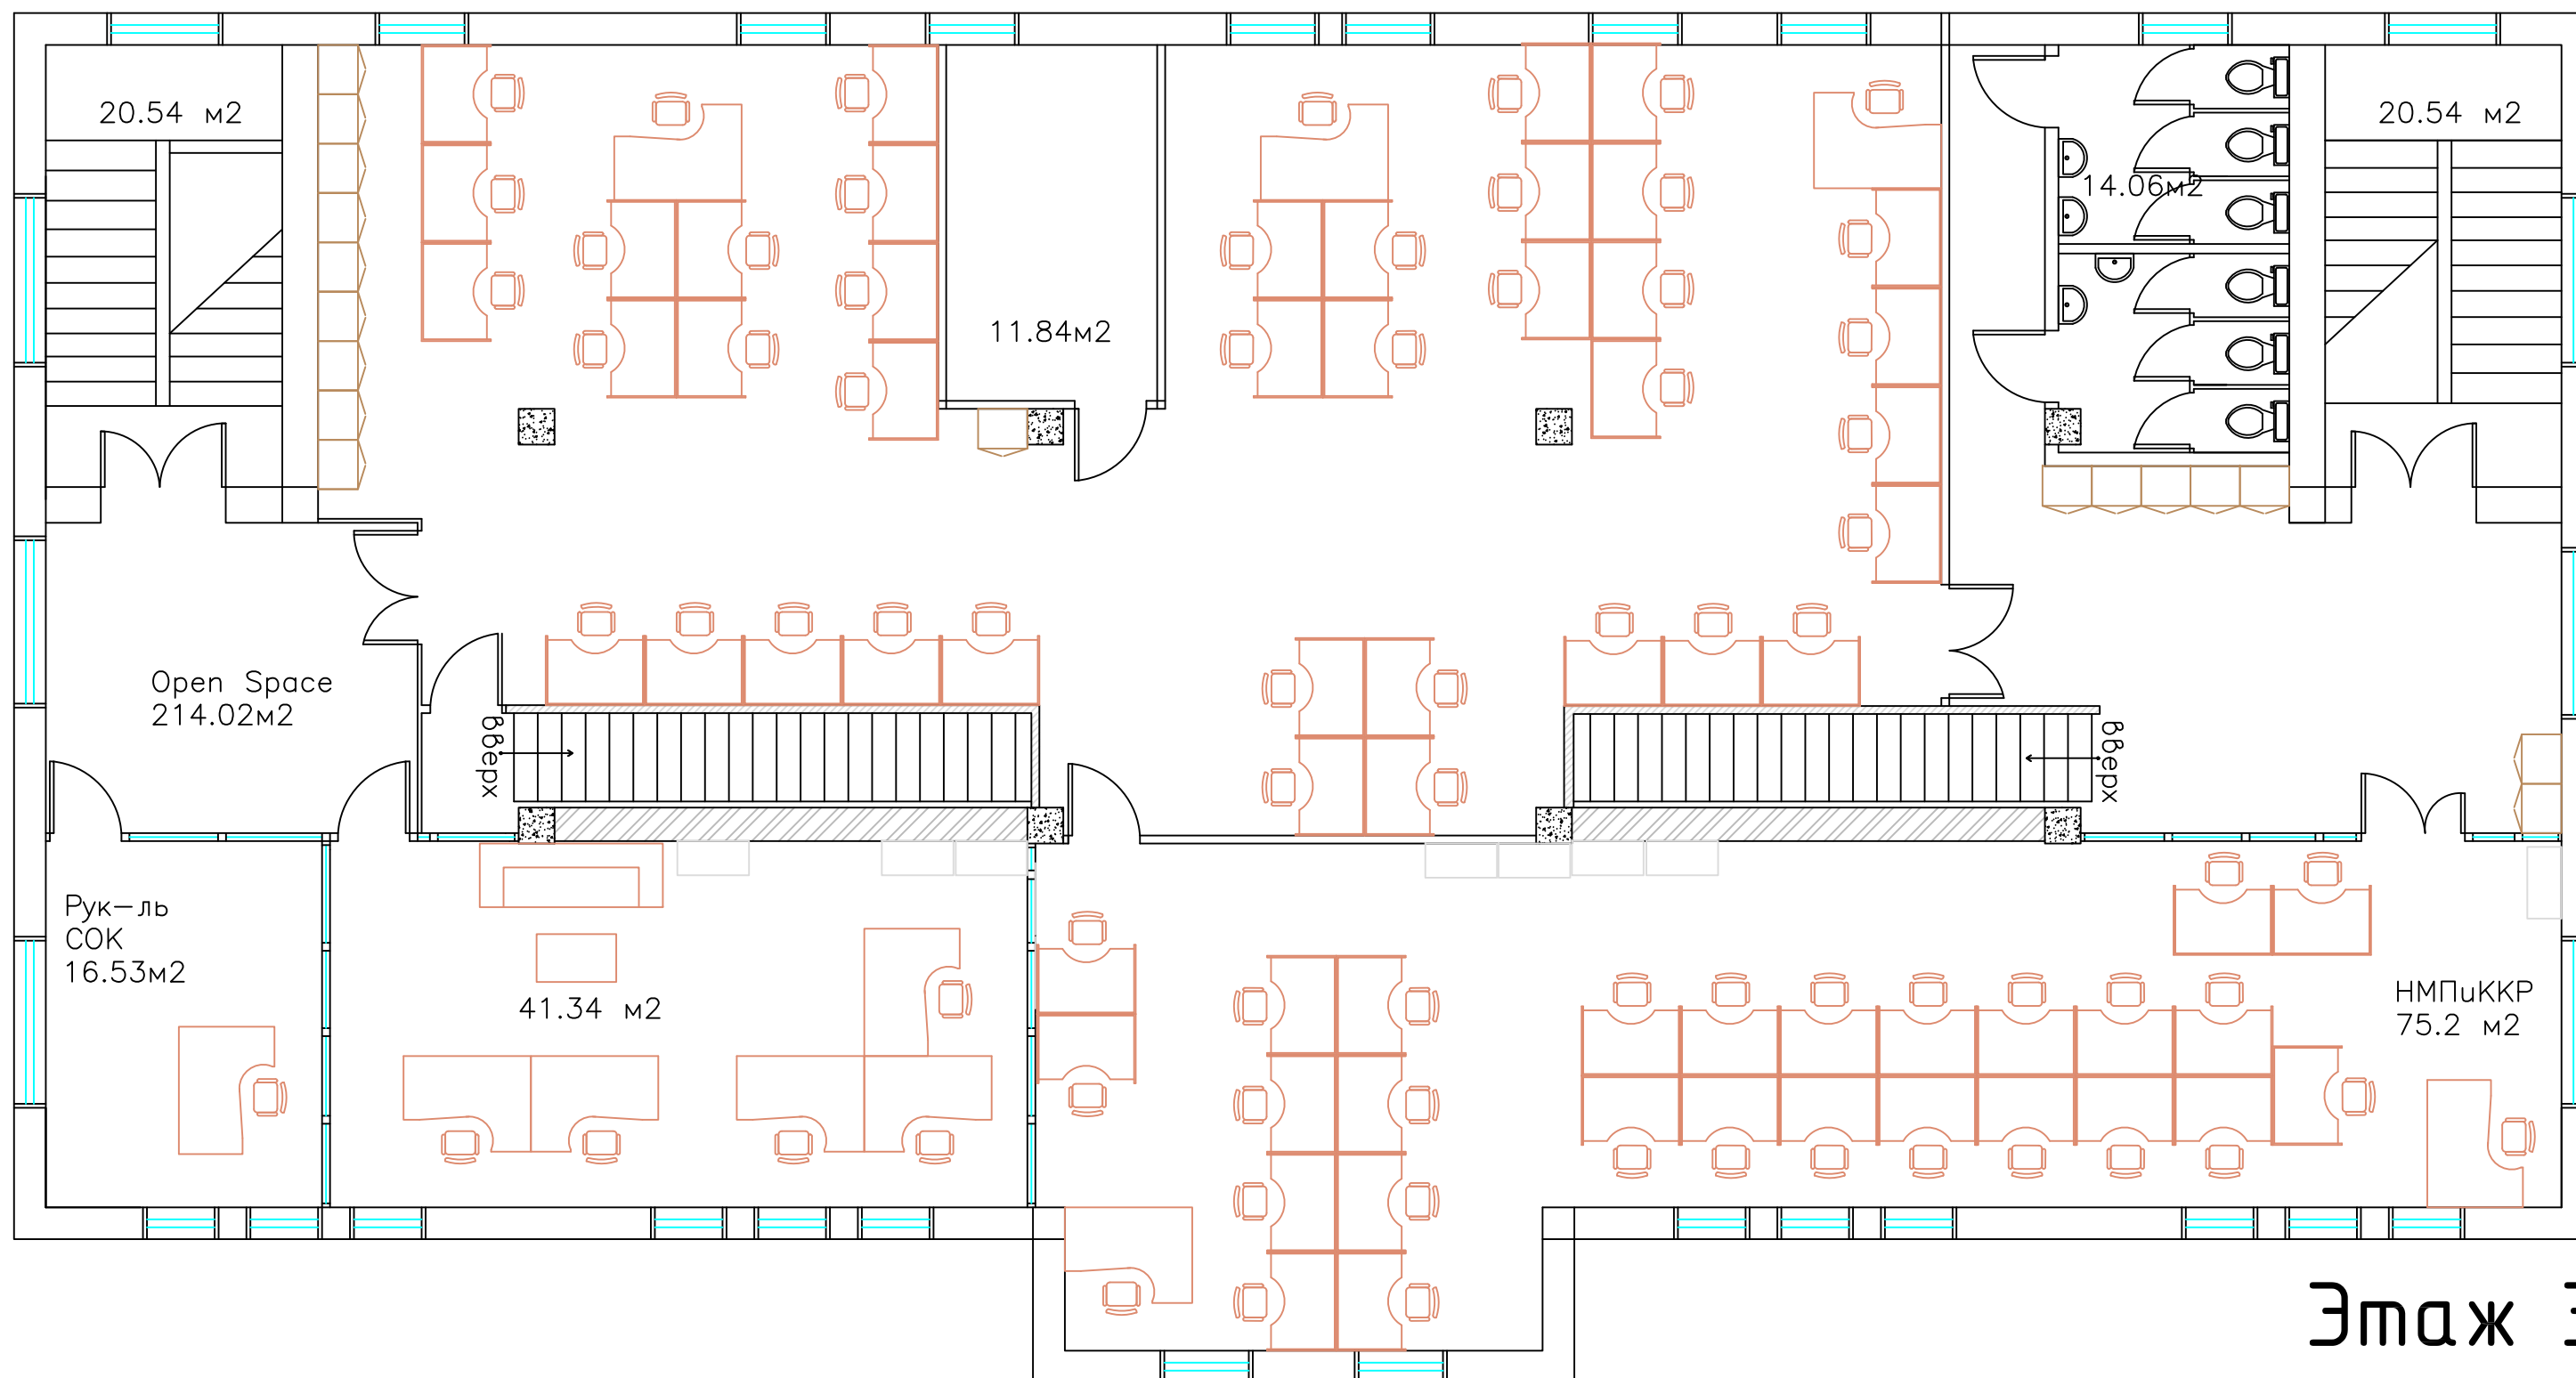

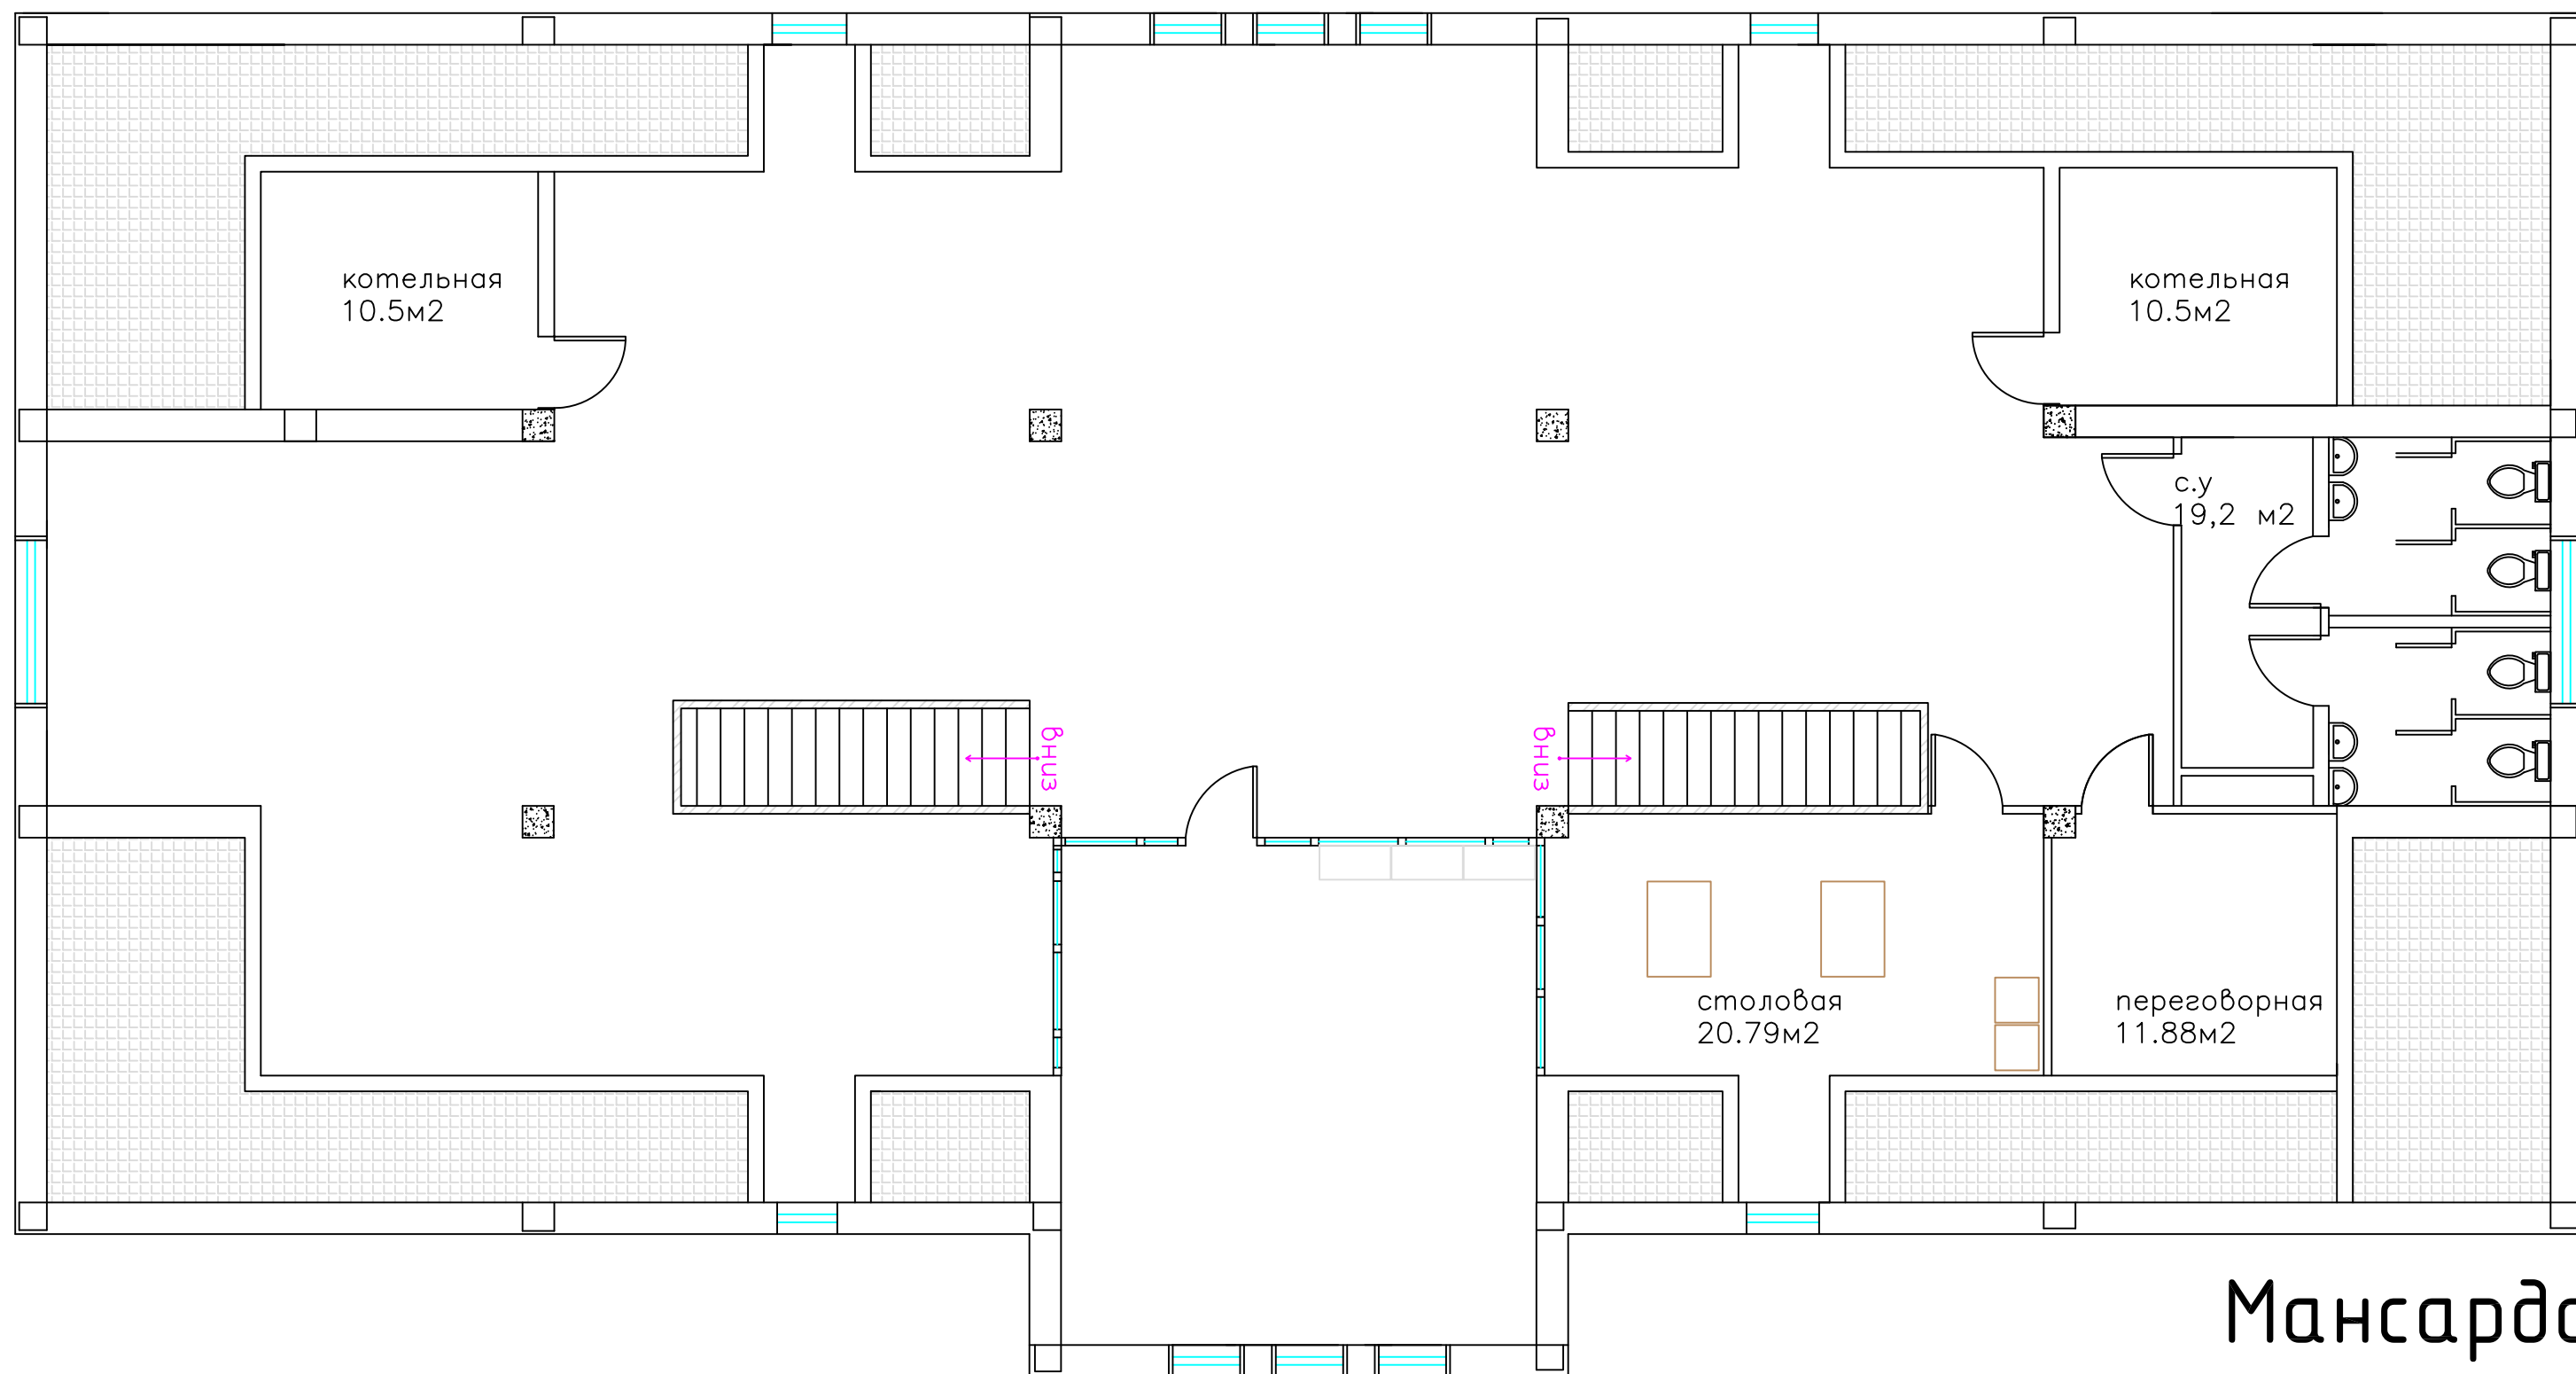

Мансарда